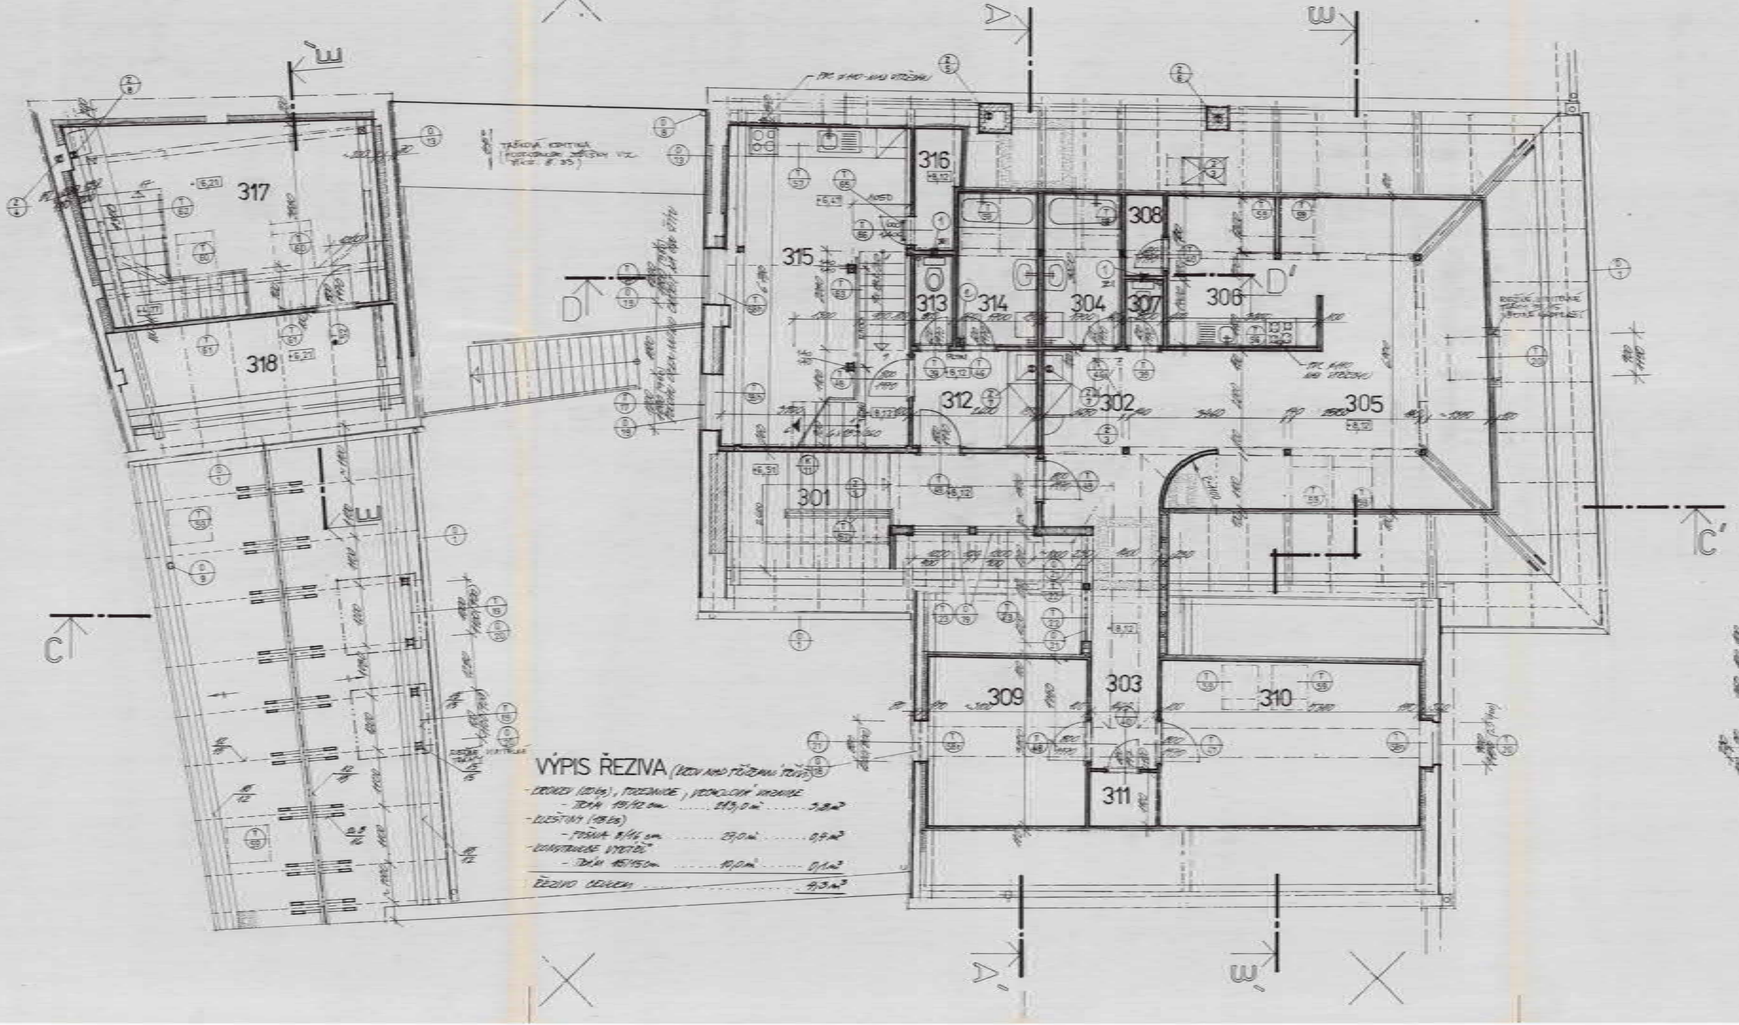

VÝPIS ŘEZIVA (DŘEVO NAD POŽÁRNÍ ÚTĚSY)

- DŘEVO (DESKY), POLŠTÁŘE, DŘEVOLOŽÍ NOSNÉ
  - DESKA 18/100 cm ..... 243,0 m² ..... 3,8 m³
- ČLENITÁ (DESKY)
  - PRÁVA 8/14 cm ..... 23,0 m² ..... 0,9 m³
- KONSTRUKČNÍ VÝTĚŽ
  - DESKA 15/150 cm ..... 10,0 m² ..... 0,1 m³

ŘEZIVO CELKEM ..... 4,3 m³

TABULKA MÍSTNOSTÍ

Č.m	ÚČEL MÍSTNOSTI	m²	PODLAHA	DLI	POVRCHOVÉ ÚPRAVY STĚN A STROPŮ
301	KONDIČNÍ PROSTOR	17,5	- PODESTA A MEZIPODESTA DLE DETAILU	P 20	VÁPENNÁ OMÍTANÁ OMYTÁ STĚNA POHLED - BETONOVÝ TRVALEJI SÁDROVKOVITÝ
302	HALA	7,4	ŘÍMSKÁ JAKOVITÁ POSL. NA ZÁKLADĚ KONTR. CEMENTU	•P 21	STĚNY / POHLED - BETONOVÝ TRVALEJI SÁDROVKOVITÝ
303	SKLADA	19,6	ŘÍMSKÁ JAKOVITÁ POSLAHA NA ZÁKLADĚ KONTR. CEMENTU	•P 22	STĚNY / POHLED - BETONOVÝ TRVALEJI SÁDROVKOVITÝ
304	KOUPELNA	8,8	KERAMICKÁ DLAŽBA NA ZÁKL. BETONU CEMENTU	P 24	- DLE ZÁKLADU STĚN DO PŮLKY ZÁKLAD. NA SÁDROVKOVITÝ - POHLED - BETONOVÝ OMYTOVATELNÝ - BELOSKVÍ (DO ULEHÁNÍ)
305	ZASEDACÍ MÍSTNOST	52,5	ŘÍMSKÁ JAKOVITÁ POSLAHA NA ZÁKL. BETONU CEMENTU	•P 23	STĚNY / POHLED - BETONOVÝ TRVALEJI SÁDROVKOVITÝ - ZÁKLAD (DO ULEHÁNÍ)
306	KUCHYNĚ, JÍDELNA	8,8	KERAMICKÁ DLAŽBA NA ZÁKL. BETONU CEMENTU	•P 23	STĚNY / POHLED - BETONOVÝ TRVALEJI SÁDROVKOVITÝ - V ÚRŮVNI PRO ZÁKLADÁNÍ DLAŽ. STĚNY - DLE ZÁKLAD
307	WC	1,2	KERAMICKÁ DLAŽBA NA ZÁKL. BETONU CEMENTU	P 24	- DLE ZÁKLAD STĚN DO PŮLKY ZÁKLAD. NA SÁDROVKOVITÝ - POHLED - BETONOVÝ OMYTOVATELNÝ NA SÁDROVKOVITÝ
308	CHODBA	1,4	—	P 24	STĚNY / POHLED - BETONOVÝ SÁDROVKOVITÝ
309	TOKU	10,0	KOVOVÁ KONTÍNA	•P 25	STĚNY / POHLED - BETONOVÝ SÁDROVKOVITÝ
310	TOKU	19,7	—"—	•P 25	STĚNY / POHLED - BETONOVÝ SÁDROVKOVITÝ
311	ELEVÁTOR	1,8	ŘÍMSKÁ JAKOVITÁ POSLAHA NA ZÁKL. BETONU CEMENTU	•P 22	STĚNY / POHLED - BETONOVÝ SÁDROVKOVITÝ
312	ZÁSOBNÍK	9,2	ŘÍMSKÁ JAKOVITÁ POSLAHA NA ZÁKL. BETONU CEMENTU	•P 21	STĚNY / POHLED - BETONOVÝ SÁDROVKOVITÝ
313	WC	1,5	KERAMICKÁ DLAŽBA NA ZÁKL. BETONU CEMENTU	P 24	- DLE ZÁKLAD STĚN DO PŮLKY ZÁKLAD. NA SÁDROVKOVITÝ - POHLED - BETONOVÝ TRVALEJI SÁDROVKOVITÝ
314	KOUPELNA	3,5	—"—	P 24	- DLE ZÁKLAD STĚN DO PŮLKY ZÁKLAD. NA SÁDROVKOVITÝ - POHLED - BETONOVÝ TRVALEJI SÁDROVKOVITÝ
315	KUCHYNĚ, JÍDELNA	19,7	KERAMICKÁ KONTÍNA NA ZÁKL. BETONU CEMENTU	•P 23	STĚNY / POHLED - BETONOVÝ TRVALEJI SÁDROVKOVITÝ - V ÚRŮVNI PRO ZÁKLADÁNÍ DLAŽ. STĚNY - DLE ZÁKLAD
316	CHODBA	2,5	KERAMICKÁ DLAŽBA NA ZÁKL. BETONU CEMENTU	P 24	STĚNY / POHLED - BETONOVÝ TRVALEJI SÁDROVKOVITÝ
317	ZÁSOBNÍK	17,5	MAGNEZITOVÝ - PVC	•P 19	STĚNY / POHLED - BETONOVÝ TRVALEJI SÁDROVKOVITÝ
318	SKLAD	14,4	MAGNEZITOVÝ - PVC	•P 19	STĚNY DŘEVĚNÉ OBITÁNÍM "ŠPUNDOVÁNÍM" OMÝVATELNÁ ZÁKLAD STĚN V POHLEDU - BETONOVÝ TRVALEJI SÁDROVKOVITÝ

• POZNÁMKA :
- KOVOVÉ DOPL. KONSTRUKCE PODLAH JE POUZE DOTEKOVÉNÍ, VŠECH SPÁROVÁNÍ S TLOUŠŤKOU A PŘÍMĚTKY DOTAŽENÝ TELESNÝCH VRUTŮ
- PŘED POKLÁDÁNÍM PODLAH SKLADBY TESTY PRO ELEKTROSTATICKÝ PROVOZ PODLAHY E1.1

LEGENDA MATERIÁLŮ

- NOSNÉ ZDIVO
- DŘEVĚNÉ Z OHEŇ. PLNÝCH PRŮŘEZŮ CP 10 , NA MC 5
- ZDIVO KONIČNÉ NOSNÉ POŽÁRNÍ NAD ÚSTNÍCH ZE SANITOVÝCH NOVEL - SKLADBY ÚSTNÍ A PŘÍPADNÉ NÁTĚRY DE DOCHÁZÍ PRŮTAH
- JEDNOSTRANNÉ OBKLÁDANÁ SÁDROKARTONOVÁ PŘÍČKA NA KOVOVÉ ROŠT - 2 x 1,25 cm
- OBOUSTRANNÉ OBKLÁDANÁ SÁDROKARTONOVÁ PŘÍČKA TL. 10 cm
- OBOUSTRANNÉ OBKLÁDANÁ MEZIPOZIČNÍ SÁDROKARTONOVÁ PŘÍČKA TL. 19 cm
- STAVEBNÍ ZDIVO ZKUŠENÉ PAŽÁNÍM SYSTÉMEM „CAMTECT" 600 (TL. PLASTOVÉHO 5 cm) — DLE DIMENZÍ: 1 POLOVIC 2 CM, BEZ: 1 ÚTNÝ — DOVNITŘ
- SÁDROKARTON OBLOŽ SÉRIOVÝCH INSTALAČNÍCH PANELŮ NA KOVOVÉ ROŠT, DVOJ. POVRCH, MINIM. HMOTNOST „ROCK WOOL" 2 x 1,25 cm
- MONTÁŽNÍ OBKLADY DOKONČENÉ NA ZÁKLADNÍ ROŠT - DE SKLADBÉ. ZÁKLAD SÁDROKARTON OBLOŽ NA KOVOVÉ ROŠT, PROTIŽÁR. NÁTĚR ROŠT - DE MONTÁŽ. PLOŠNÁ, VÝPLNÉ ROHOŽ „ROCK WOOL", KOVOVÝCH POŽÁRNÍ PŘÍČKA, PŘÍPADNÝ UNIFORMNÍ OBLOŽ

TABULKA TRUBEK :

Č.	DRUH PROFILU	ROZMĚR	KUSY	MC
1	PROFIL 80 / V POHLEDU	50 x 150		0.
2	PROFIL 80 / V POHLEDU	50 x 150		1.

POZOR !

- V RÁMEC DOKLADU VÝROBNÍCH DOKUMENTŮ, PŘED ZAHÁJ. PO VYKONÁNÍ TÝKY JE NUTNÉ SKUTEČNÉ ROZMĚRY STAVBY OVĚŘIT ROZMĚRY VÝKLADŮ, OPRAVY A NÁVAZNOSTI JEDNOTLIVÝCH A UPOZORNIT NEBO ZAHÁJENÍ ROZMĚR. ZMĚNY (ZMĚNY TLOUŠŤOU A TLOUŠŤKA PŘÍČKA VE SVÉ ÚDAJE) OZNAMU VEDOUCÍ PRACÍ NOVÉ
- VEŠKERÉ VYBOURÁNÍ, ŘEZÁNÍ, KROUŽÍ OBJEKTY SÁDROKARTONOVÉ TL. 1,25 - (DESKOVÉ OTVOR.)

1

Ing. arch. Libor Urban
DOLNÍ LOUČKY

ZAKÁZKA 3/70	STUPEŇ	PROFESE
AKCE REKONSTRUKCE OBJEKTU 30 ČESKÁ UL. ČESKÉ BUDĚJOVICE		
VÝKRES PŮDORYS PODLAHY		
MĚŘ. 1:50	DNE 12.	Č. V. 6