


# REZ A-A

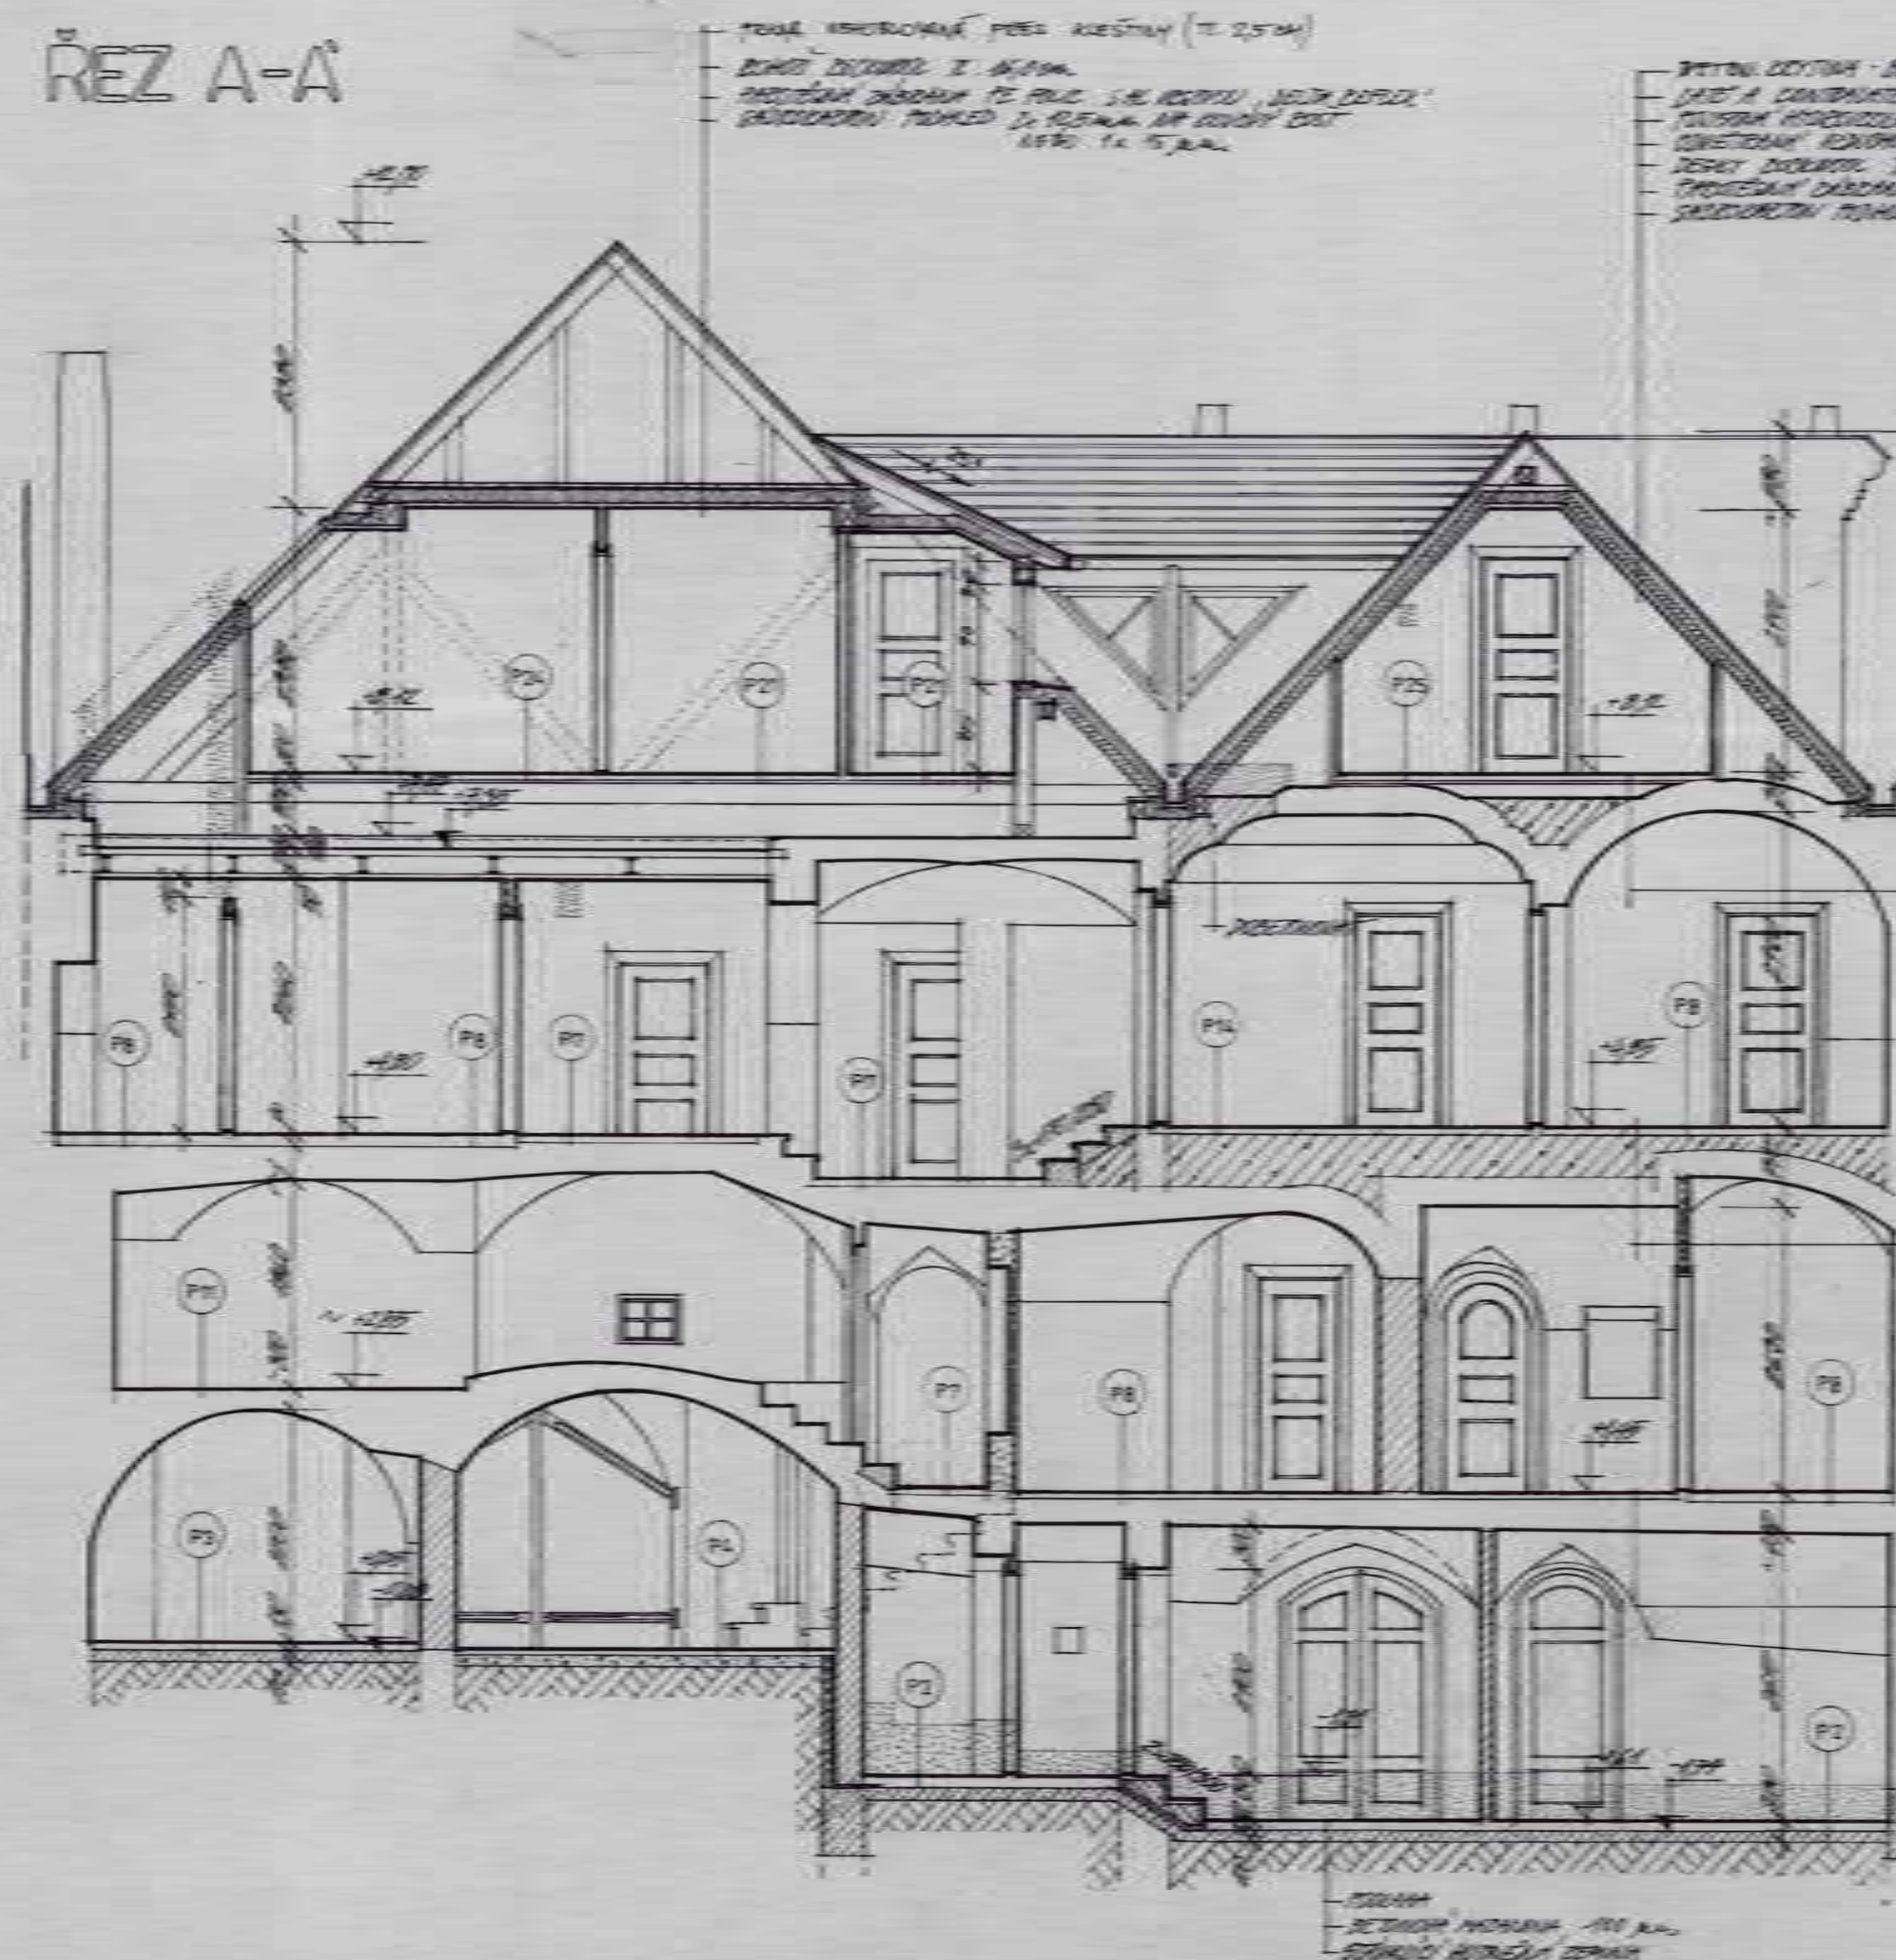





# REZ 3-3'

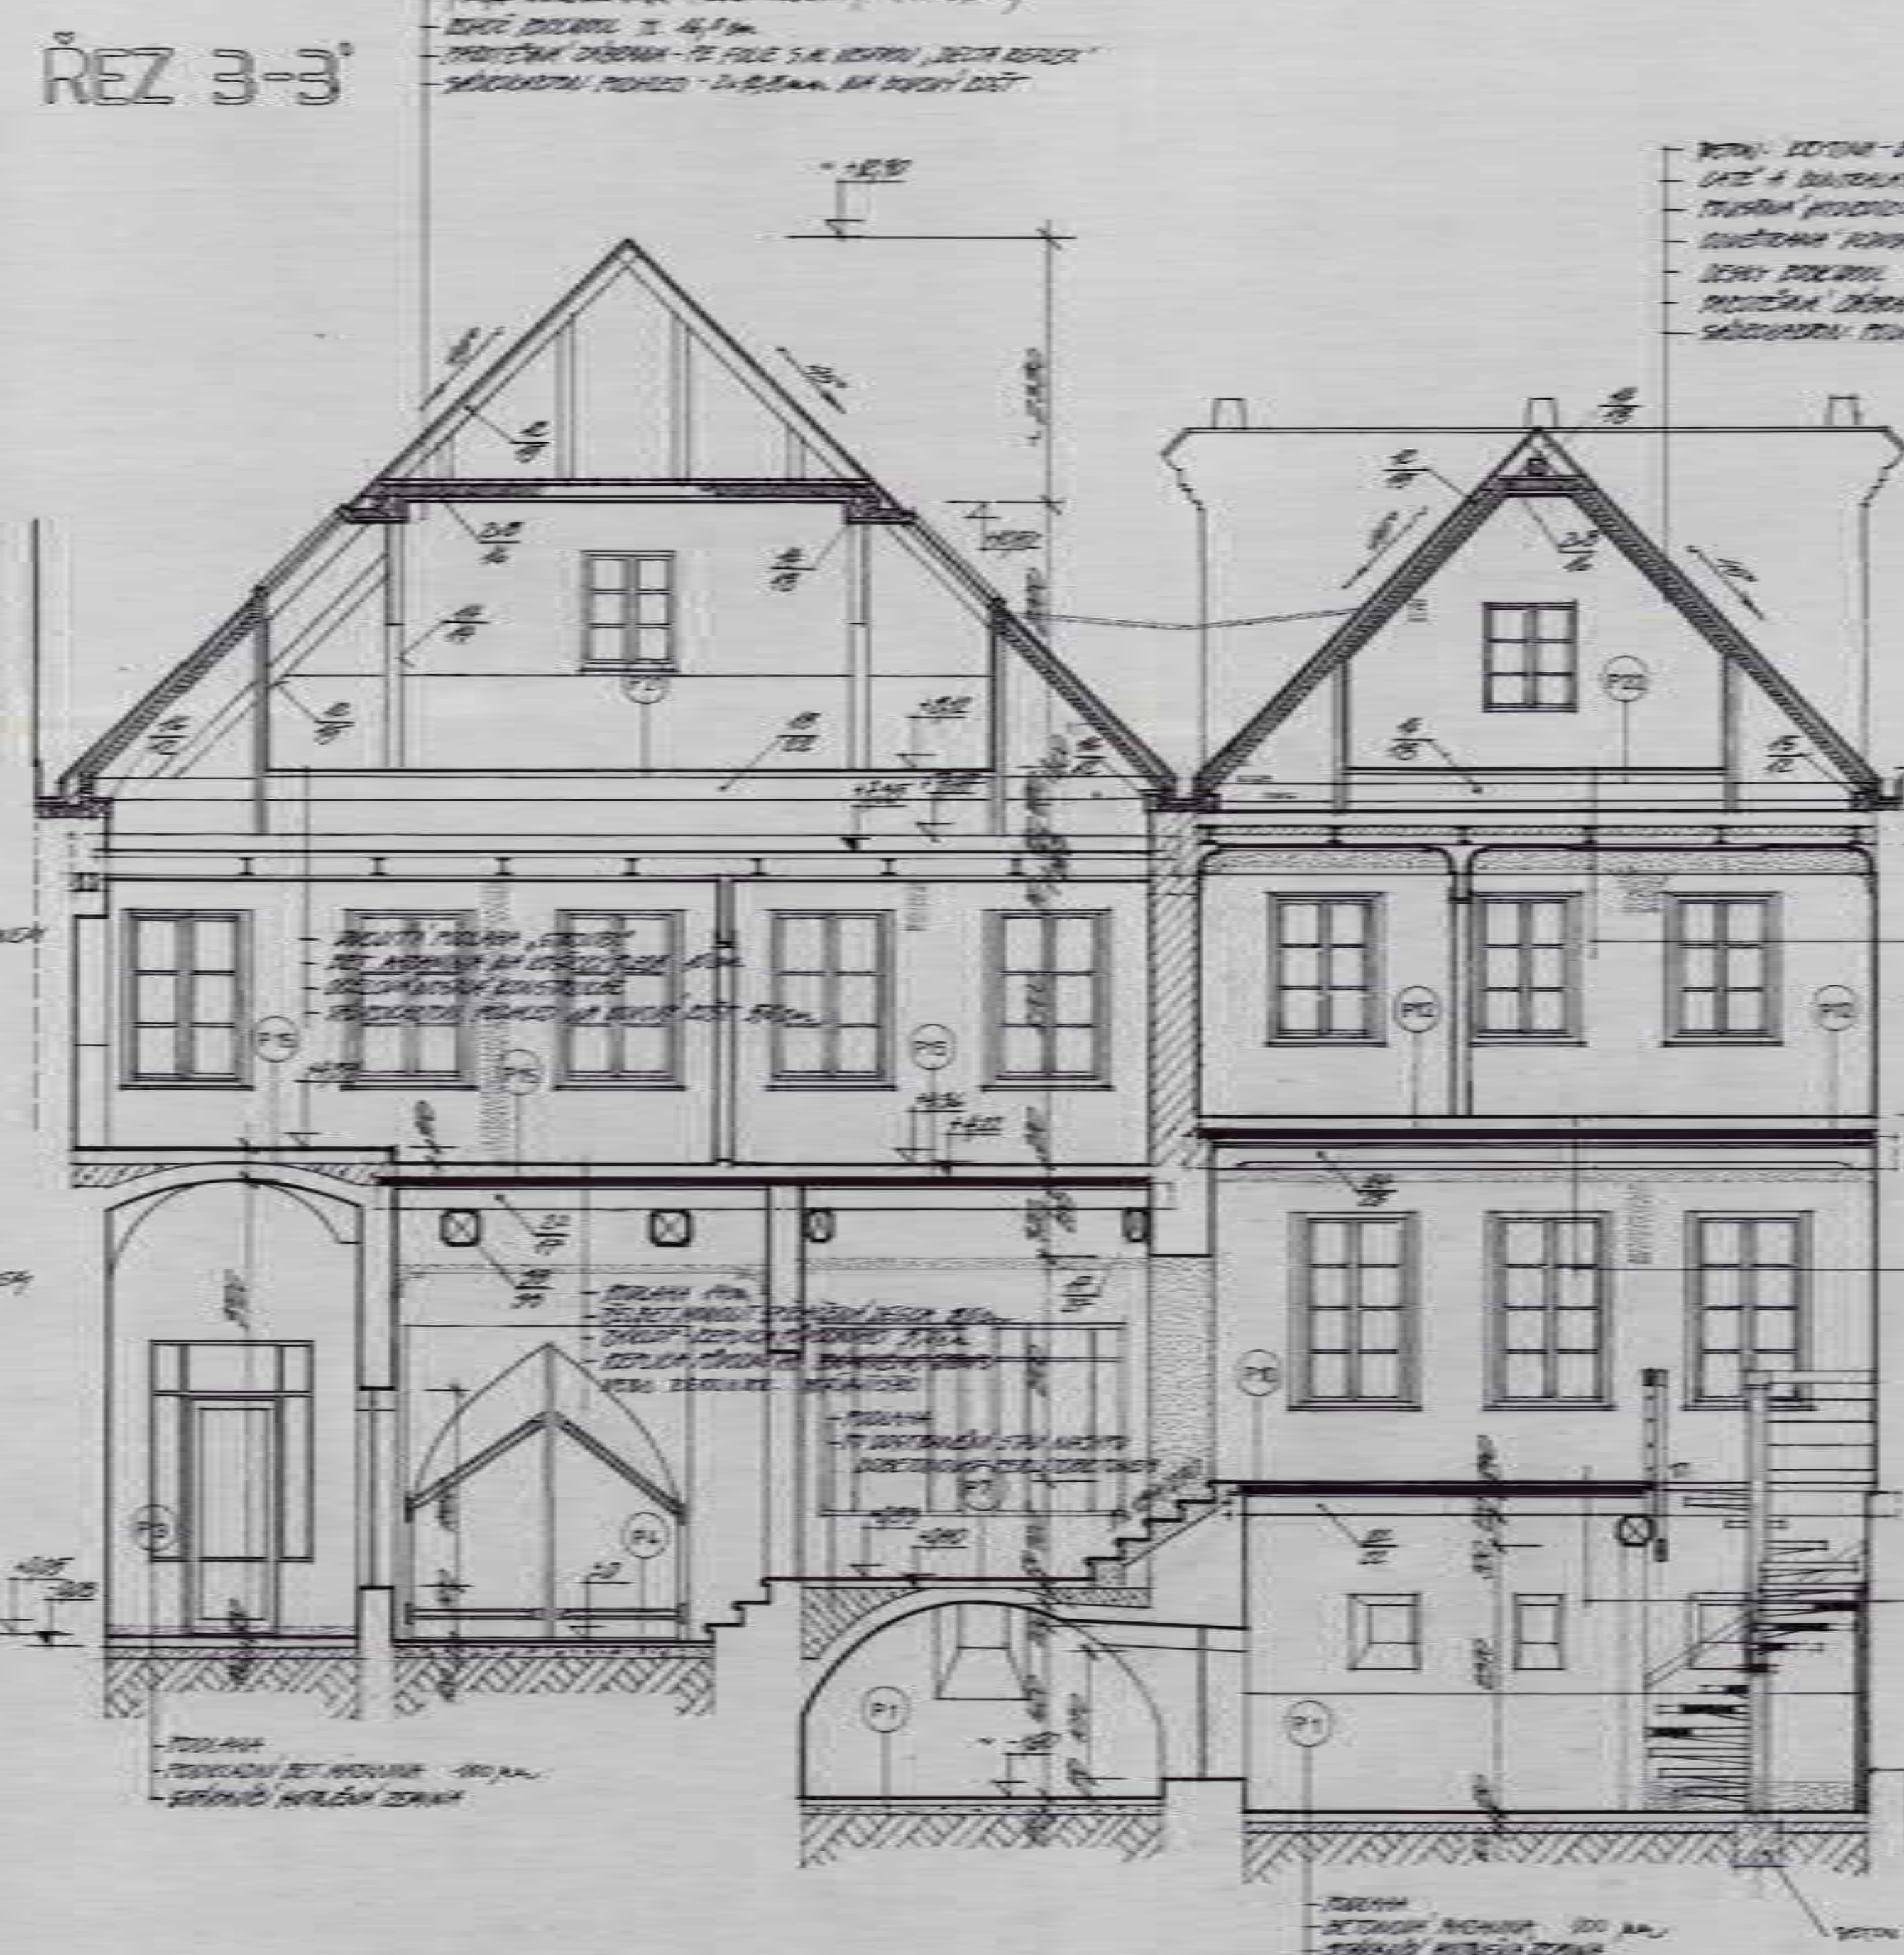







 REZ A-A, 3-3'